



Ihringen

Radweganbindung
L 114

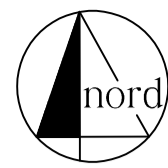

Richtung Wassenweiler →

← Richtung Freiburg

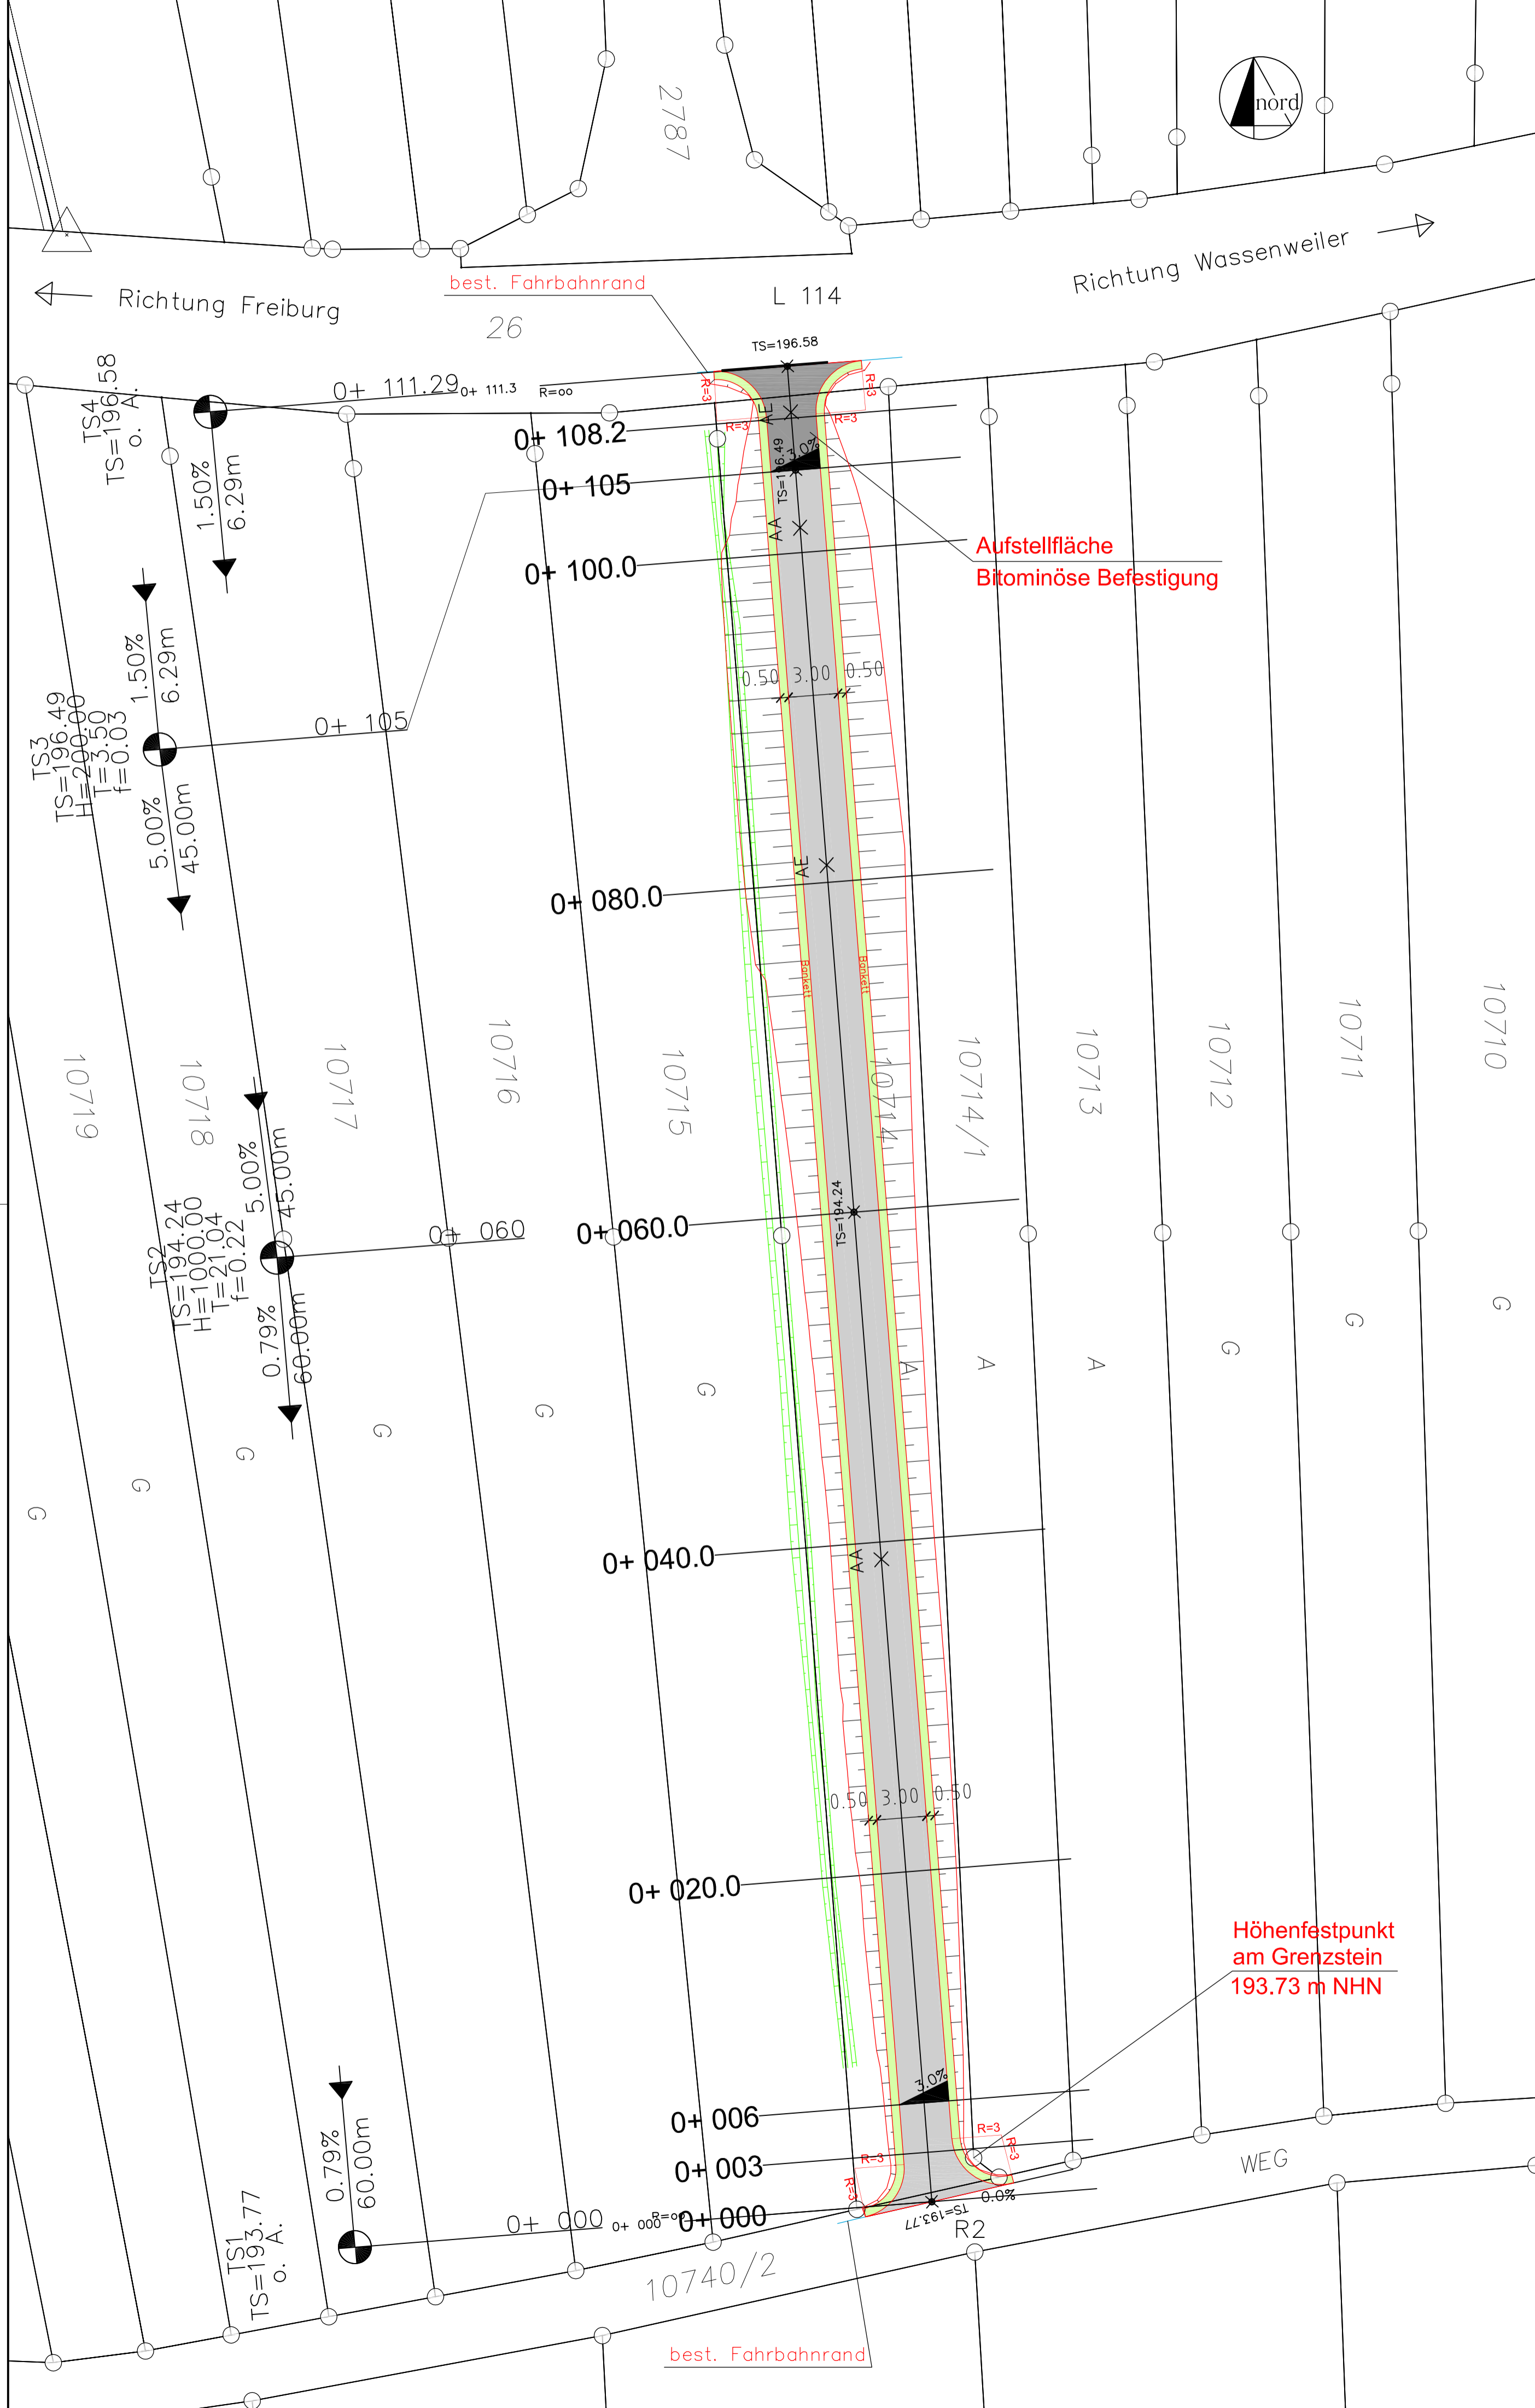

Beratung, Planung, Controlling



MANZKE + MÜLLER INGENIEURE

Ingenieurbüro GbR
79111 Freiburg i. Breisgau
Sasbacher Straße 2
Fon 0761.61135-0
Fax 0761.61135-25
E-Mail info@ing-bmp.de

Bauherr: **Gemeinde Ihringen**
Maßnahme: **STRASSENBAU**
Projekt: **Radweganbindung an L114 ins Liliental OT Wassenweiler**

Projekt-Nr.: **25.093.S**
Plan-Nr.: **2**
Maßstab: **1:250**

hier: **Lageplan**

Datum: **14.02.2022**
Bearbeitet: **Ma./Do.**
Gezeichnet: **Ste./Do.**

Der Bauherr:

Der Planer: