


Gemeinde Jhringen

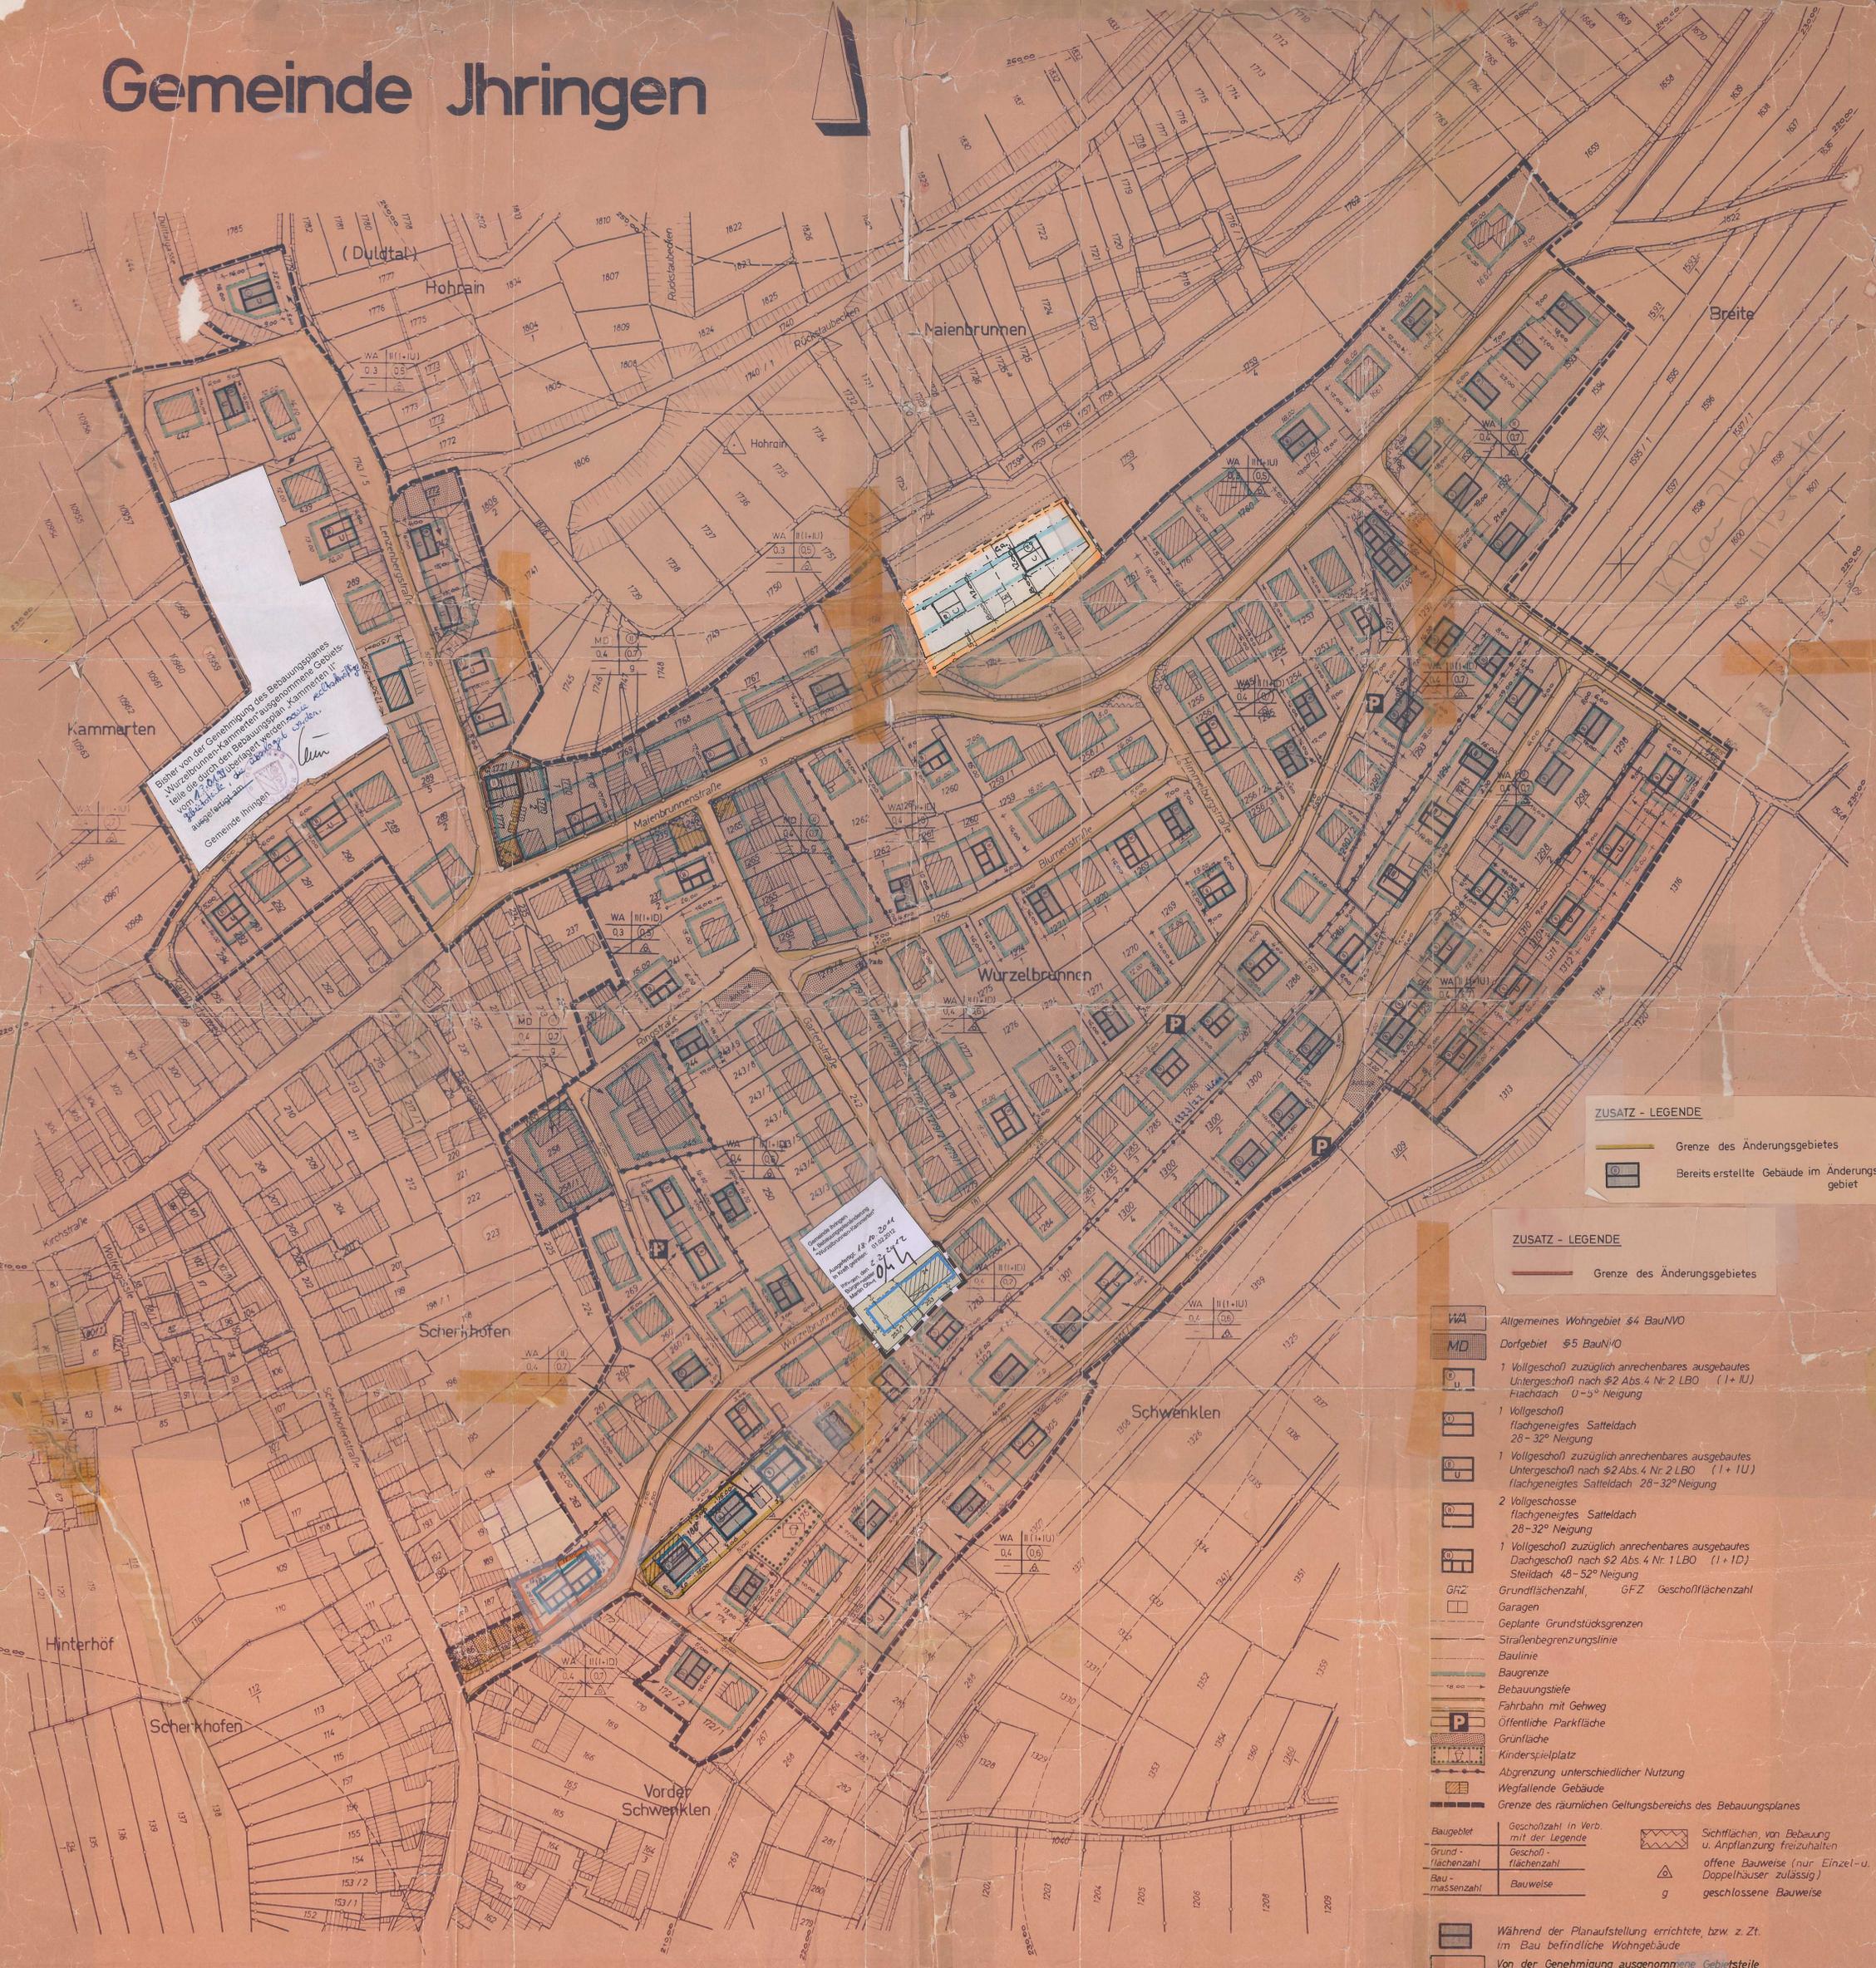

Bisher von der Genehmigung des Bebauungsplanes
 Wurzelbrunnen, Kammerten ausgenommen. Gebiets
 WA 0.3 (0.5) (0.7) überlagert werden. Die
 ausgenommen sind.
 Gemeinde Jhringen

Grundstück 204/2
 in Flur 1/1
 204/2
 204/2

ZUSATZ - LEGENDE
 Grenze des Änderungsgebietes
 Bereits erstellte Gebäude im Änderungsgebiet

ZUSATZ - LEGENDE
 Grenze des Änderungsgebietes

WA Allgemeines Wohngebiet §4 BauNVO
MD Dorfgebiet §5 BauNVO

1 Vollgeschoss zuzüglich anrechenbares ausgebautes Untergeschoß nach §2 Abs. 4 Nr. 2 LBO (1+1U) Flachdach 0-5° Neigung
 1 Vollgeschoss flachgeneigtes Satteldach 28-32° Neigung
 1 Vollgeschoss zuzüglich anrechenbares ausgebautes Untergeschoß nach §2 Abs. 4 Nr. 2 LBO (1+1U) flachgeneigtes Satteldach 28-32° Neigung
 2 Vollgeschosse flachgeneigtes Satteldach 28-32° Neigung
 1 Vollgeschoss zuzüglich anrechenbares ausgebautes Dachgeschoss nach §2 Abs. 4 Nr. 1 LBO (1+1D) Steildach 48-52° Neigung

GRZ Grundflächenzahl, **GFZ** Geschossflächenzahl
 Garagen
 Geplante Grundstücksgrenzen
 Straßenbegrenzungslinie
 Baulinie
 Baugrenze
 Bebauungstiefe
 Fahrbahn mit Gehweg
 Öffentliche Parkfläche
 Grünfläche
 Kinderspielplatz
 Abgrenzung unterschiedlicher Nutzung
 Wegfallende Gebäude
 Grenze des räumlichen Geltungsbereichs des Bebauungsplanes

Baugebiet Geschosszahl in Verb. mit der Legende
Grundflächenzahl Geschossflächenzahl
Baumassenzahl Bauweise

Sichtflächen, von Bebauung u. Anpflanzung freizuhalten
 offene Bauweise (nur Einzel- u. Doppelhäuser zulässig)
 geschlossene Bauweise

Während der Planaufstellung errichtete bzw. z. Zt. im Bau befindliche Wohngebäude
 Von der Genehmigung ausgenommene Gebietsteile

ZUSATZ - LEGENDE
 Grenze des Änderungsgebietes
 Plan
 Maßstab 1:1000
 Kartieruhr, 1. Aug. 1975
 Ing.-Büro f. Städtebau u. Tiefbau
 Dipl.-Ing. W. Schäfer

Aufstellung des Bebauungsplanes
 Öffentliche Auslegung
 Beschluss der Sitzung

22.8.64/15.4.66
 1. Dez. 1976
 Jhringen a. R.
 Wöber

28.8.1975
 8.9.1975
 1. Dez. 1976
 Jhringen a. R.
 Wöber

8.11.1976
 ANSCHL. BLATT
 Jhringen a. R.
 Wöber

1. Dez. 1976
 Jhringen a. R.
 Wöber

vor 24.11.1976
 Jhringen
 Wöber

5.2.77
 10.2.77
 25.2.77
 7.3.1977
 Anschl. u. Gem. Blatt
 Jhringen
 Wöber