

Genehmigt

05. MRZ. 1997

Freiburg, den  
Landratsamt Breisgau-Hochschwarzwald



*Brenneisen*  
Brenneisen




**SATZUNG DER  
GEMEINDE IHRINGEN  
ÜBER DIE  
STELLPLATZVERPFLICHTUNG  
FÜR WOHUNGEN**

Ortsteil Ihringen

M 1:5000  
im Original

08.12.1995

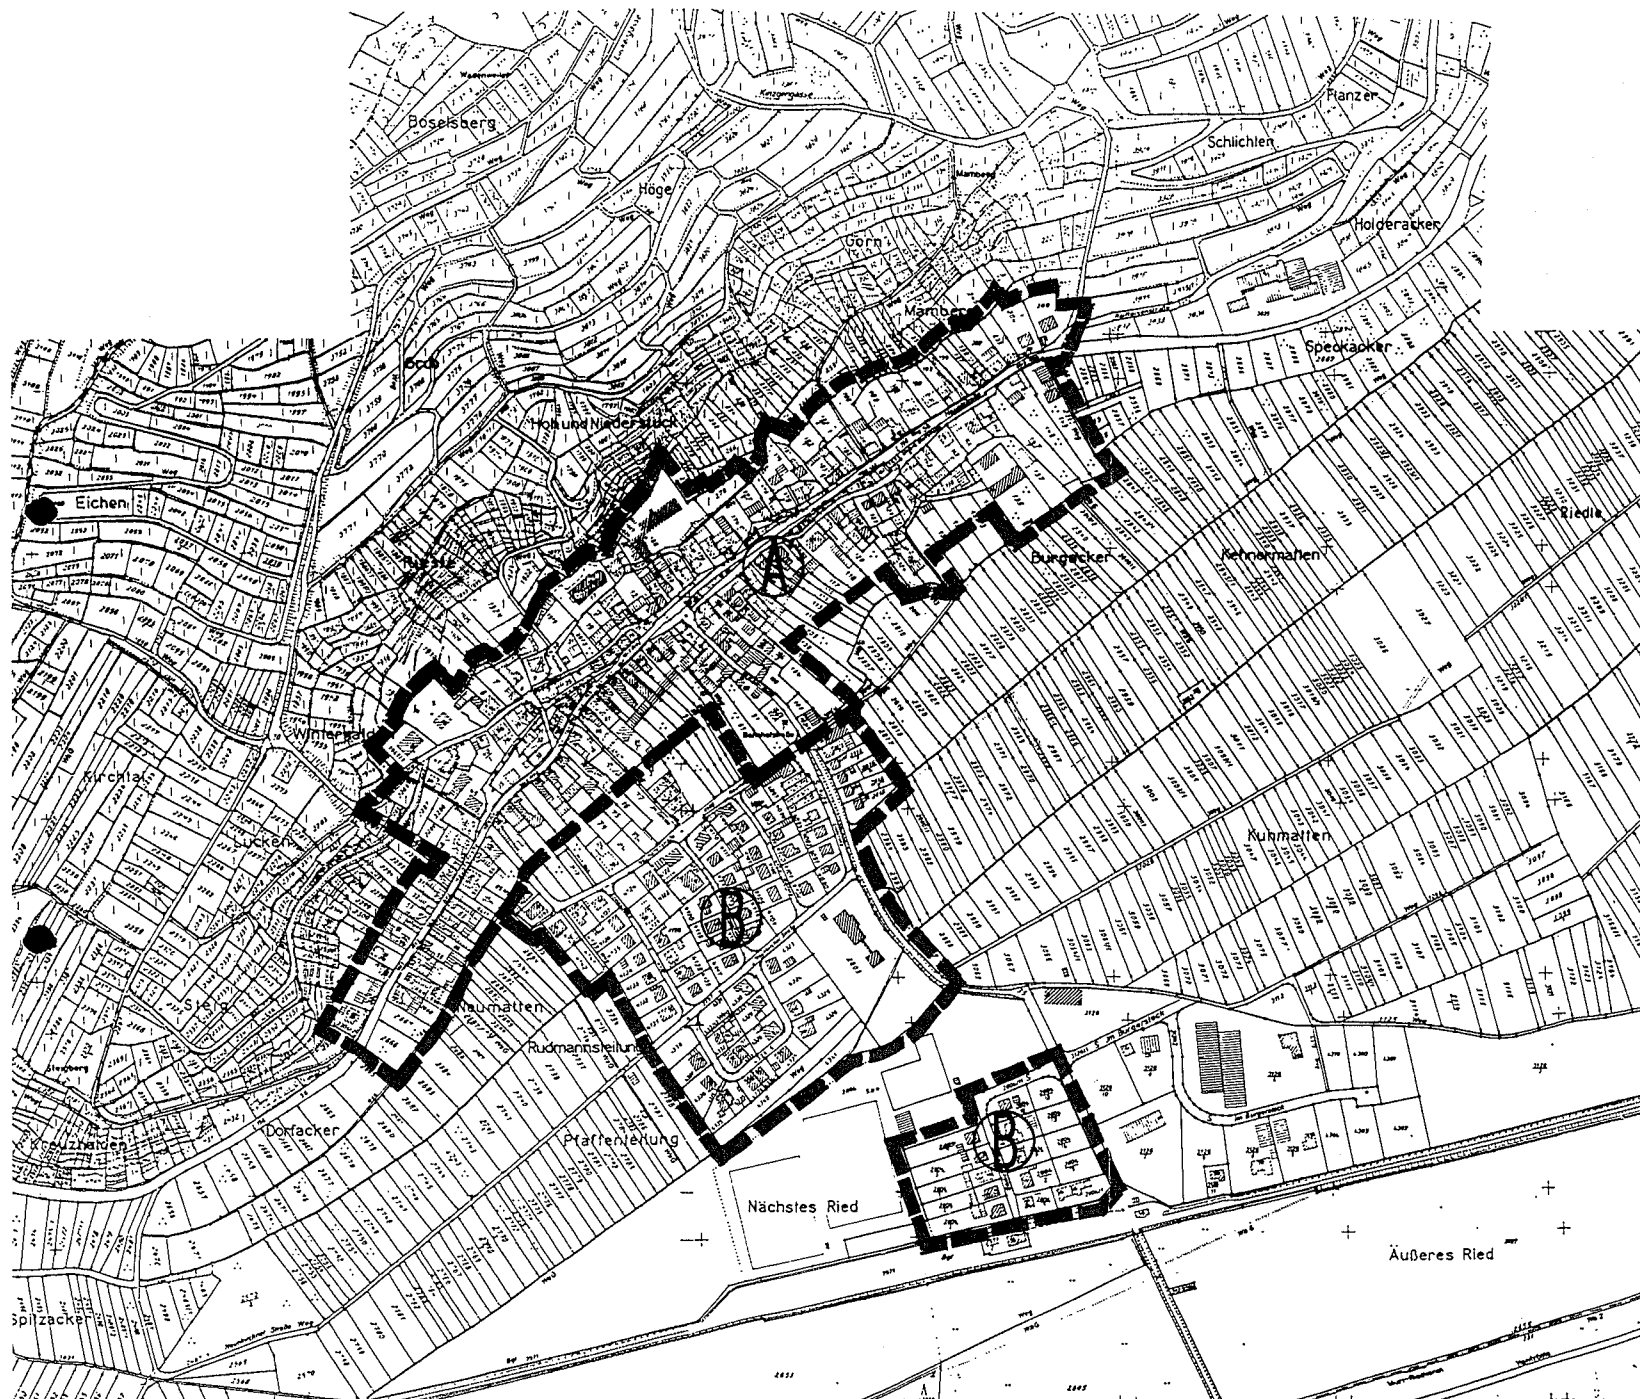

Genehmigt

Freiburg, den 05. MRZ. 1997  
 Landratsamt Breisgau-Hochschwarzwald



*Brenneisen*  
 Brenneisen



SATZUNG DER  
 GEMEINDE IHRINGEN  
 ÜBER DIE  
 STELLPLATZVERPFLICHTUNG  
 FÜR WOHNUNGEN

Ortsteil Wasenweiler

M 1:5000  
 im Original

08.12.1995

BÜRO FÜR ARCHITEKTUR UND STÄDTEBAU  
**Körber • Barton • Fahle**  
 DIPL.-INGENIEURE • FREIE ARCHITEKTEN  
 SCHWABENTORRING 12 • 79098 FREIBURG  
 TELEFON (0761) 3 68 75-0 • TELEFAX (0761) 3 68 75-17