


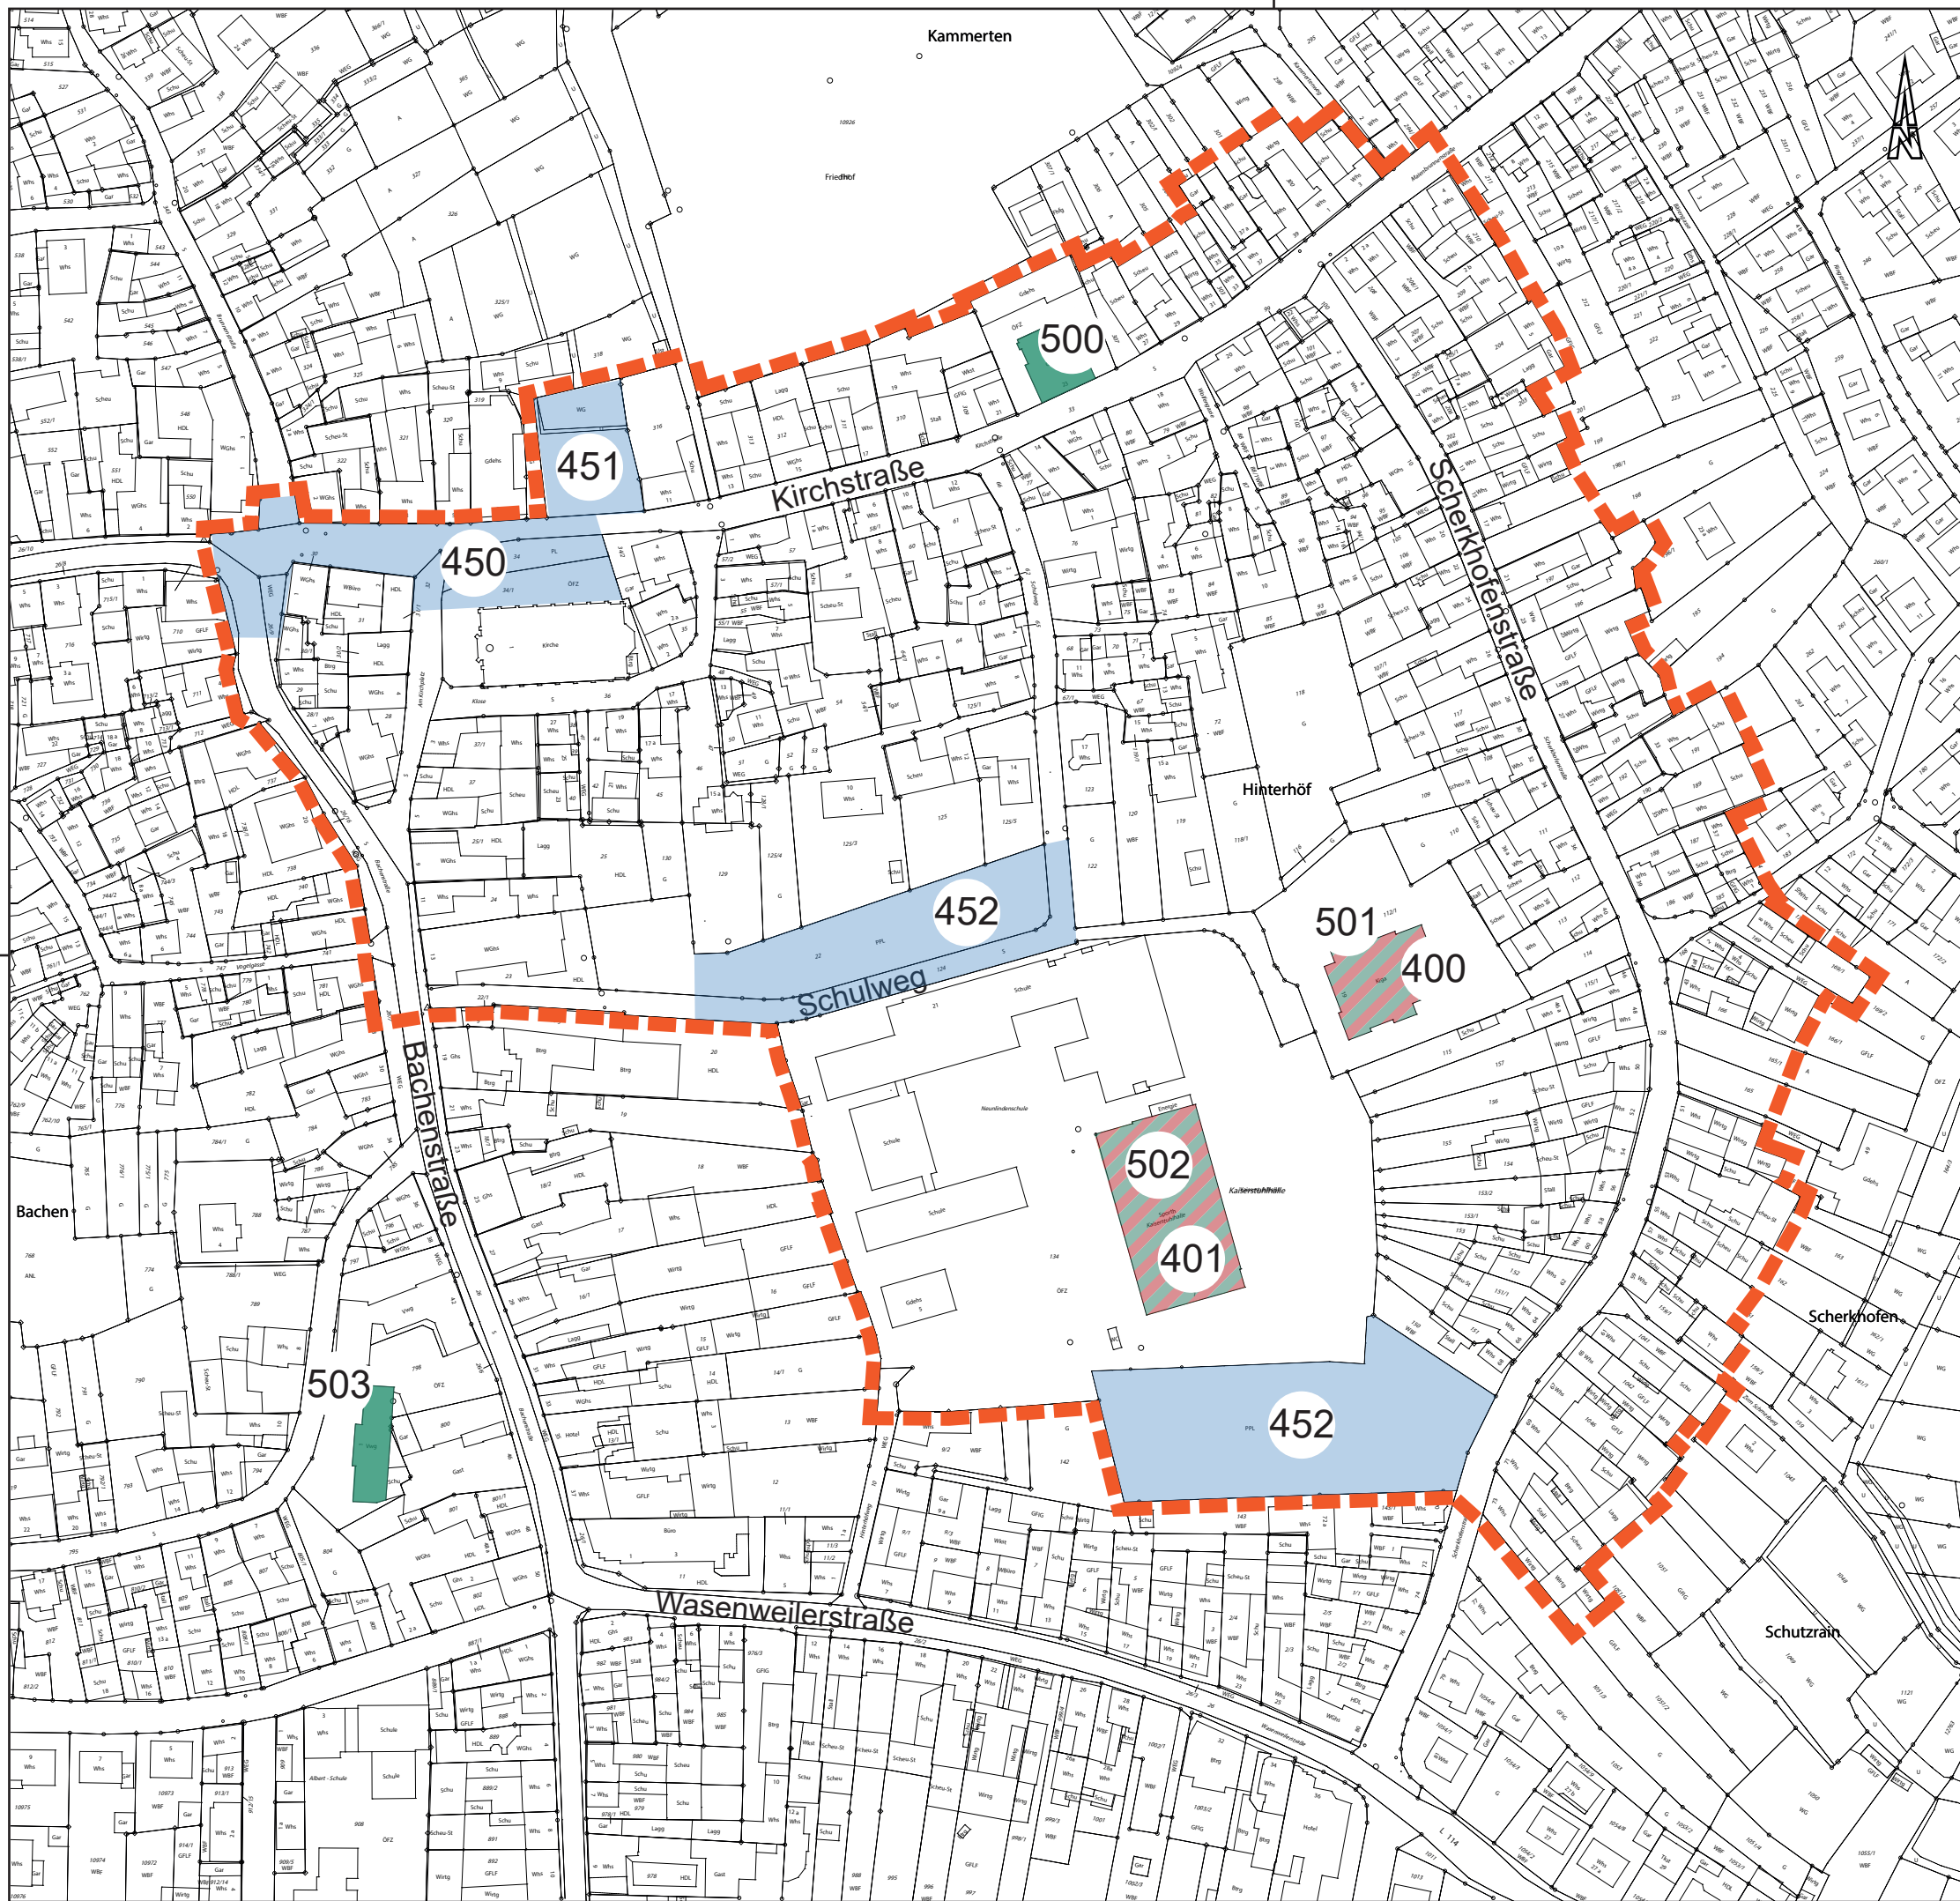

GEMEINDE IHRINGEN

Geplantes Sanierungsgebiet „Kirchstraße / Scherkhofenstraße“

Maßnahmenplan

Legende

- Abgrenzung VU-Gebiet
- Grunderwerb
- öffentliche Ordnungsmaßnahmen
 - 400 Abbruch Kindergarten Hinterhöf
 - 401 Abbruch Kaiserstuhlhalle
- private Ordnungsmaßnahmen
- Erschließungsmaßnahmen
 - 450 Platz am Stockbrunnen und Kirchenplatz
 - 451 Grünflächengestaltung, ökologische Aufwertung Flst. Nr. 317
 - 452 Ökologische Aufwertung Parkplätze
- öffentliche Baumaßnahmen
 - 500 Modernisierung ehemaliges Schulgebäude
 - 501 Neubau Kindergarten Hinterhöf
 - 502 Neubau Kaiserstuhlhalle
 - 503 Modernisierung Naturzenrum (ehem. Kindergarten)
- private Baumaßnahmen
- in Planung
- in Durchführung
- abgeschlossen

maßstabslos
Stand: 14.09.2022