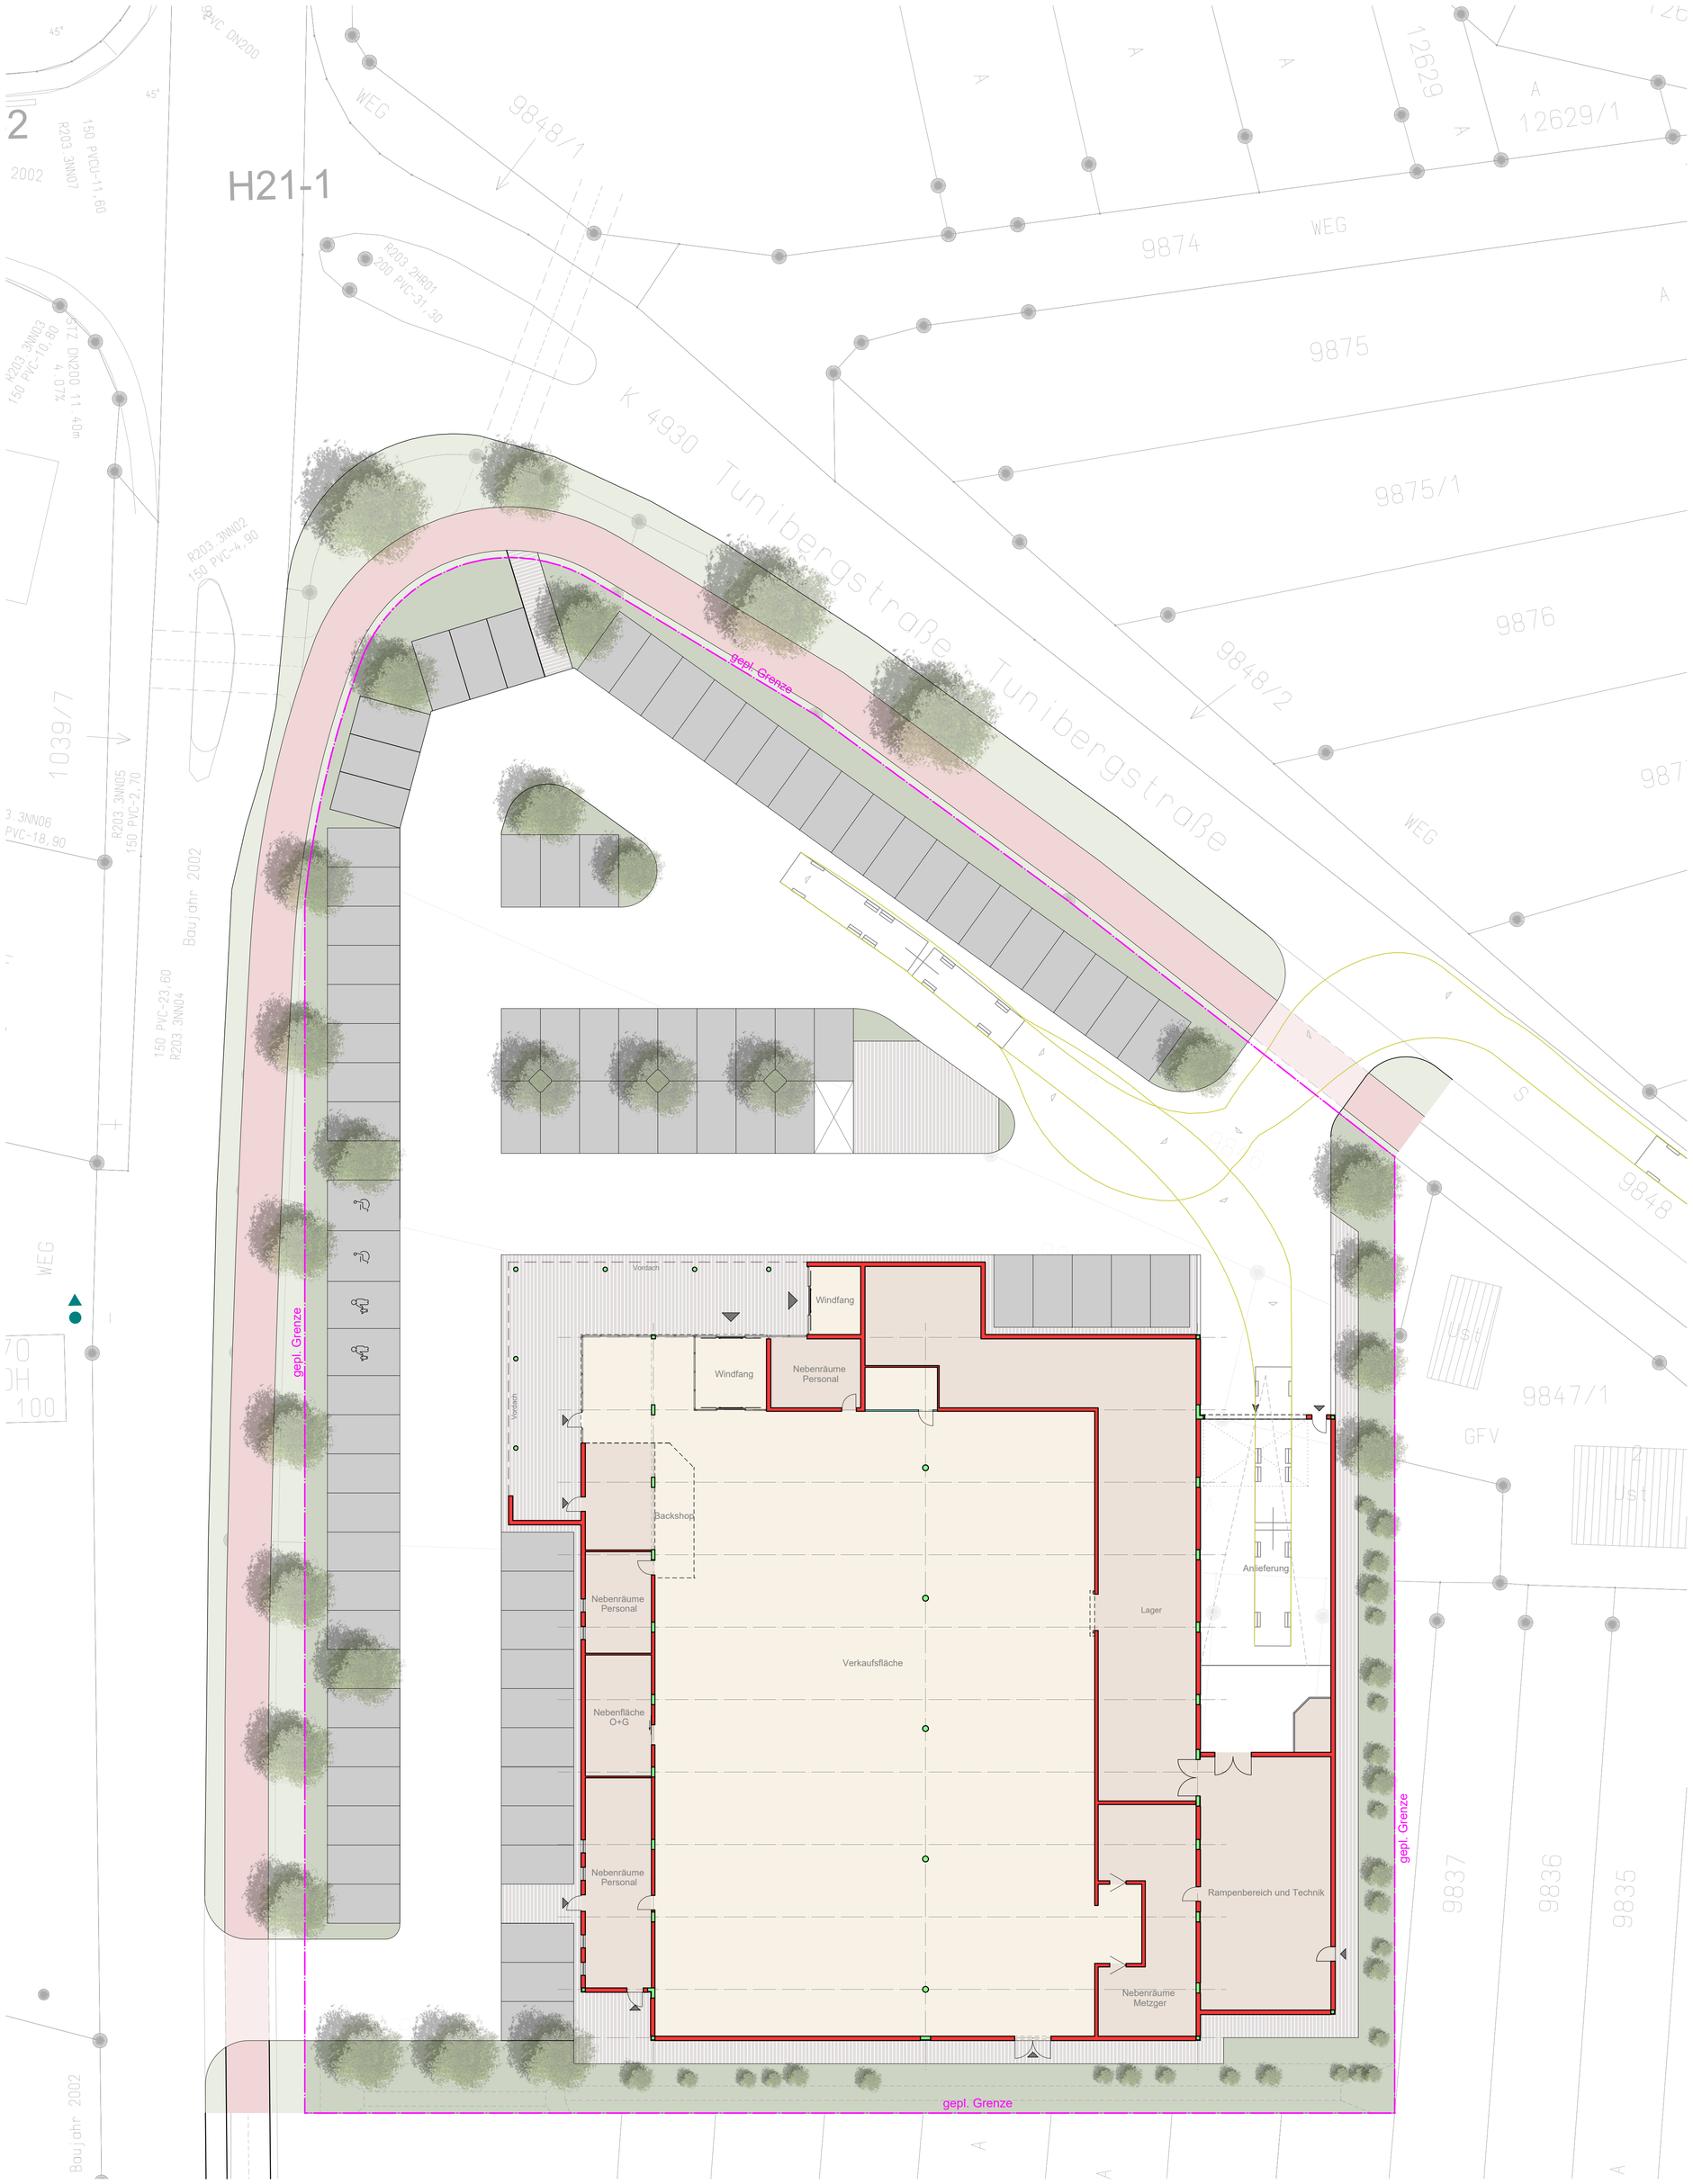

Titel:	**VORENTWURF**			Projekt-Nr. P_453
Bauvorhaben:	Neubau Lebensmittelmarkt			
	Gündlingerstraße 79241 Ihringen			Flst.-Nr. 9844, 9845 u.a.
Architekt:	MÜLLER + HUBER ARCHITEKTURBÜRO Raiffeisenstraße 9, 77704 Oberkirch T 07802 - 7044-0, F 07802 - 7044-400 info@architektur-buero.de, www.architektur-buero.de			
Plan:	**Übersichtsplan**			Maßstab: 1:200
Auftrags-Nr. A_10491	Plot-Nr. 59	Datum 22.05.2023	Zeichner aw	Plan-Nr. BP 1