


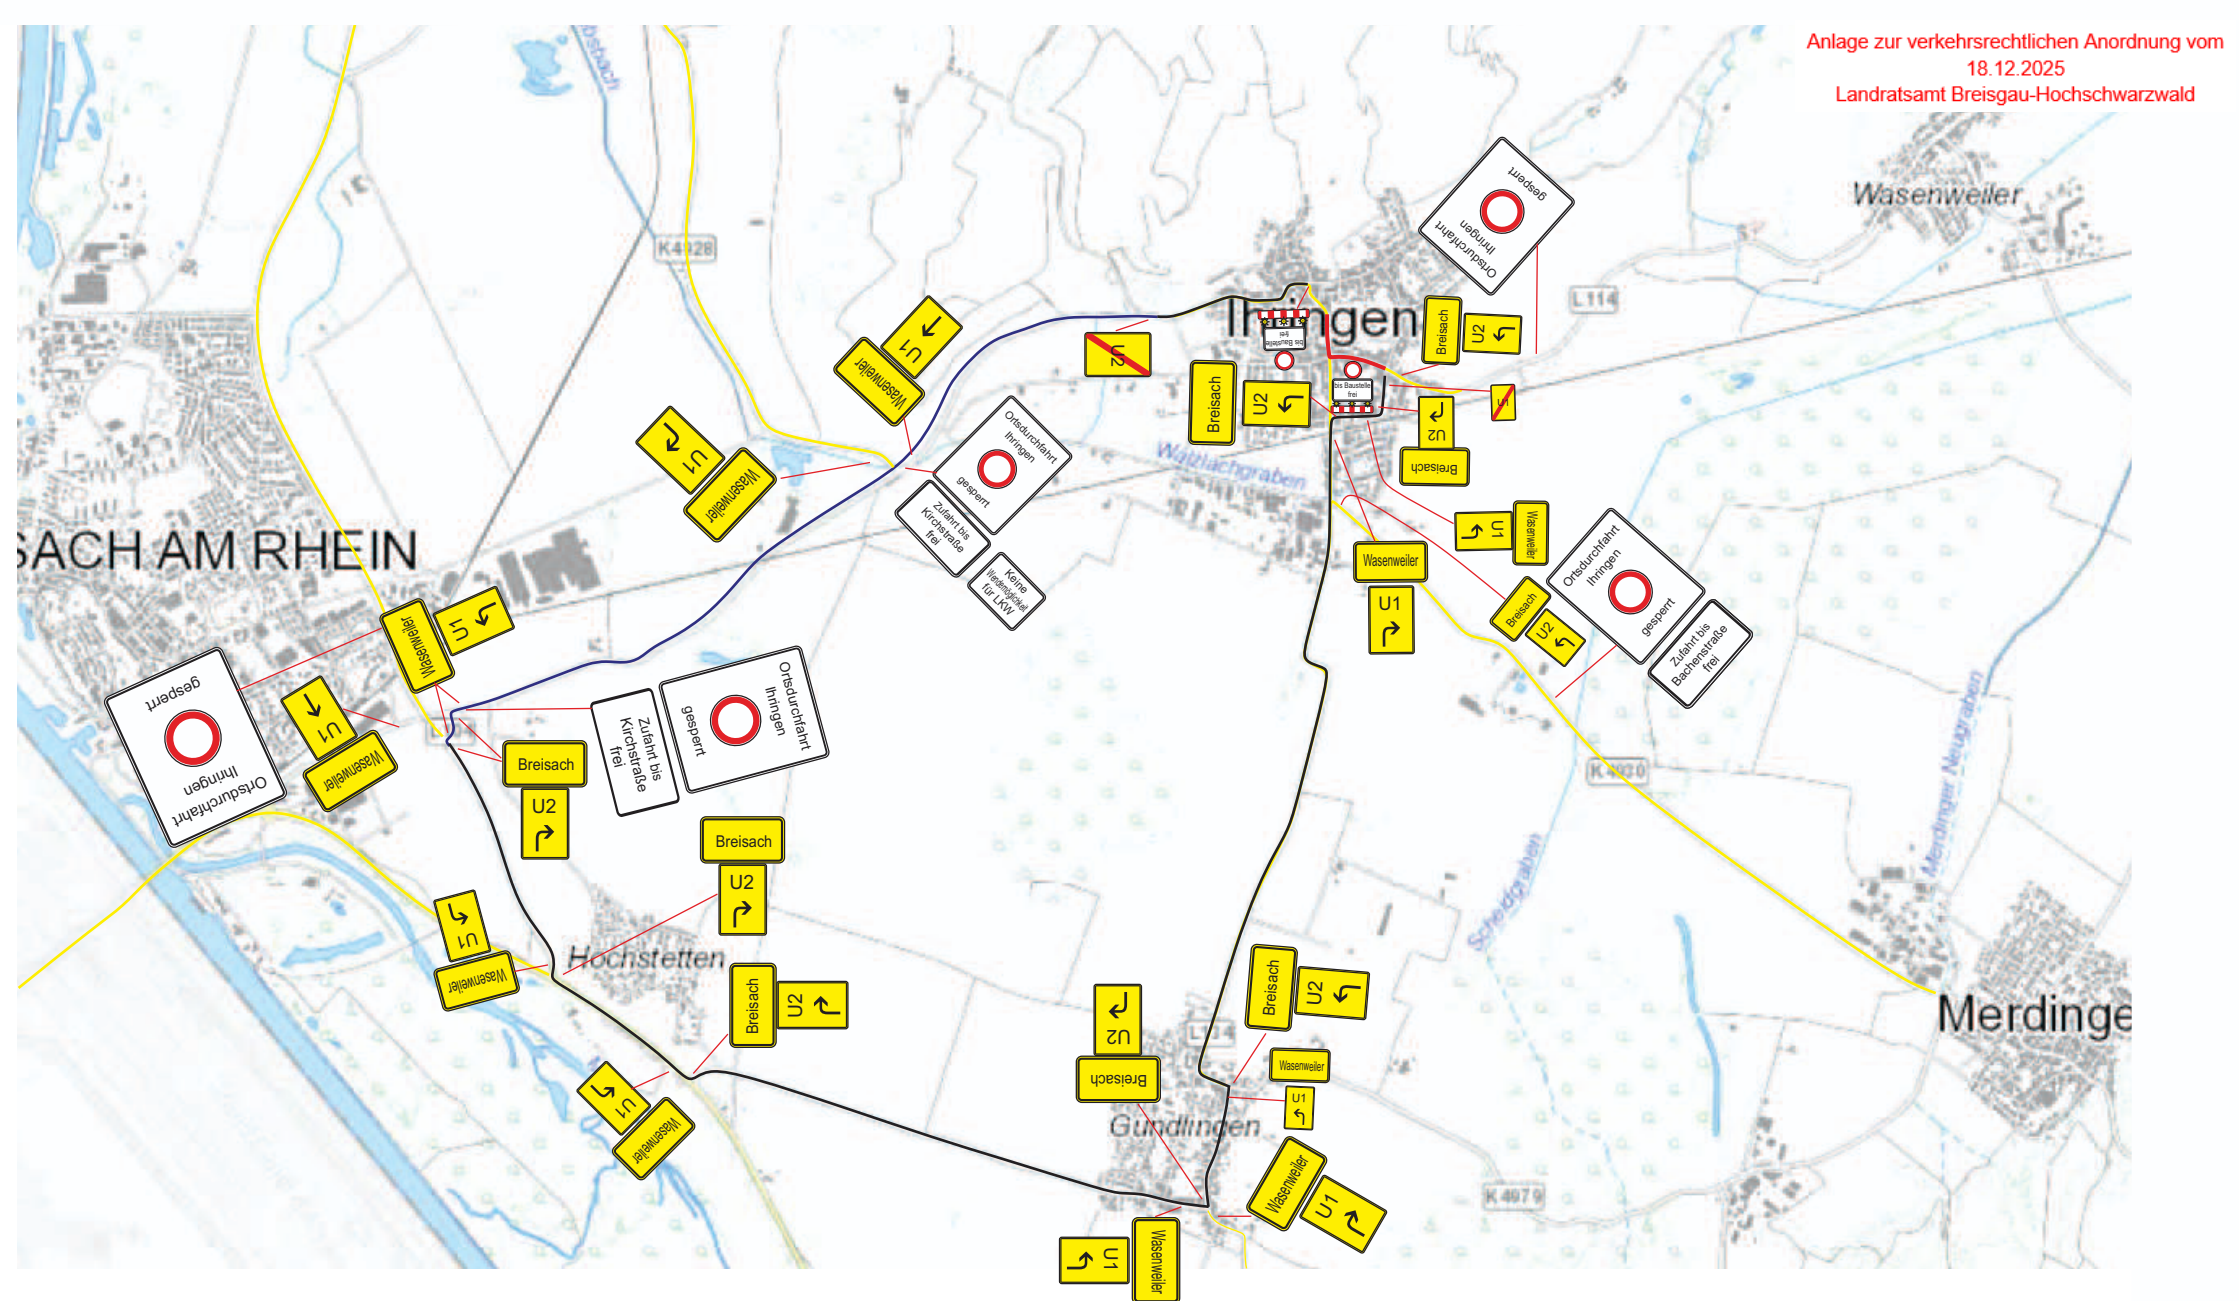

Projekt		Glasfaserausbau Ihringen				KABEL · DRAINAGE · PFLASTER · LEITUNGSTIEFBAU Menner Tiefbau GmbH Am Sportplatz 2 79206 Breisach-Oberriemsingen www.Menner-Tiefbau.de 
Projektbeschreibung		Umleitungsplan-Wasenweiler, Bachenstr.				
Bearbeiter		Datum	03.09.2025	Blatt-Nr.	12	

