



Datum: 23.08.2019 10:14:09

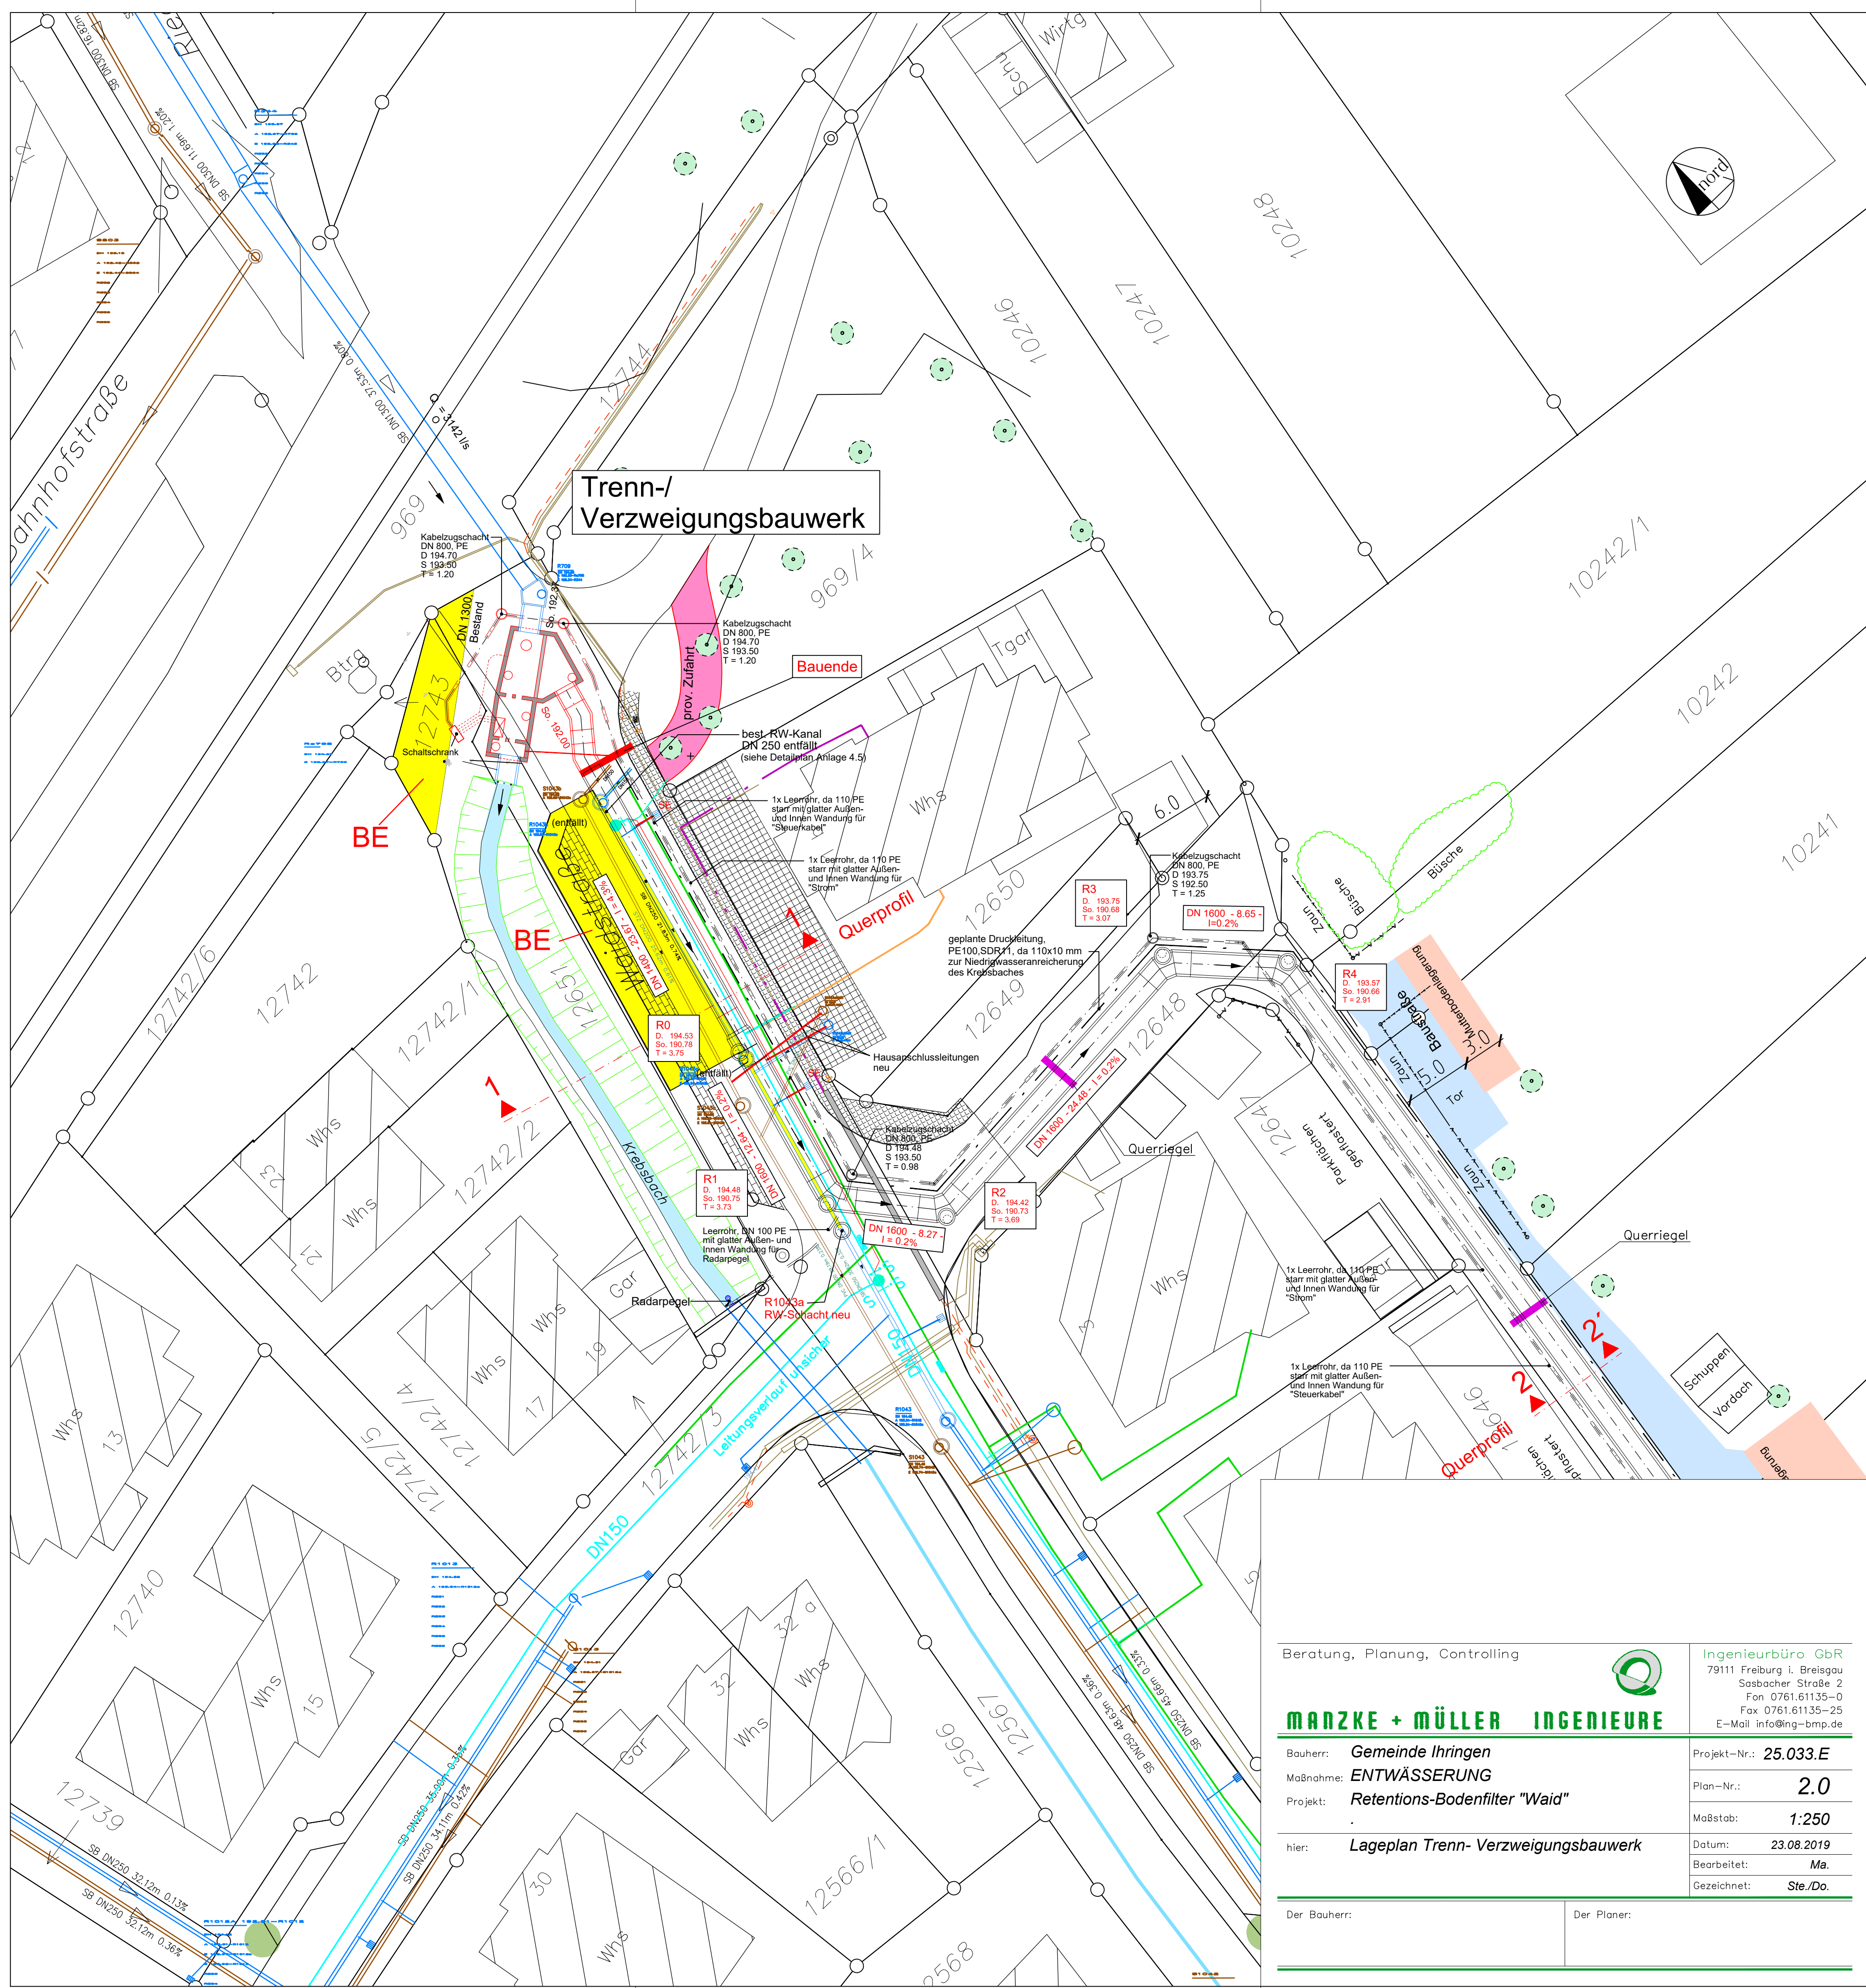

Manzke + Müller Ingenieure, 79111 Freiburg

Beratung, Planung, Controlling		 Ingenieurbüro GbR 79111 Freiburg i. Breisgau Sasbacher Straße 2 Fon 0761.61135-0 Fax 0761.61135-25 E-Mail info@ing-bmp.de	
MANZKE + MÜLLER INGENIEURE			
Bauherr:	Gemeinde Ihringen	Projekt-Nr.:	25.033.E
Maßnahme:	ENTWÄSSERUNG	Plan-Nr.:	2.0
Projekt:	Retentions-Bodenfilter "Waid"	Maßstab:	1:250
hier:	Lageplan Trenn- Verzweigungsbauwerk	Datum:	23.08.2019
		Bearbeitet:	Ma.
		Gezeichnet:	Ste./Do.
Der Bauherr:		Der Planer:	